


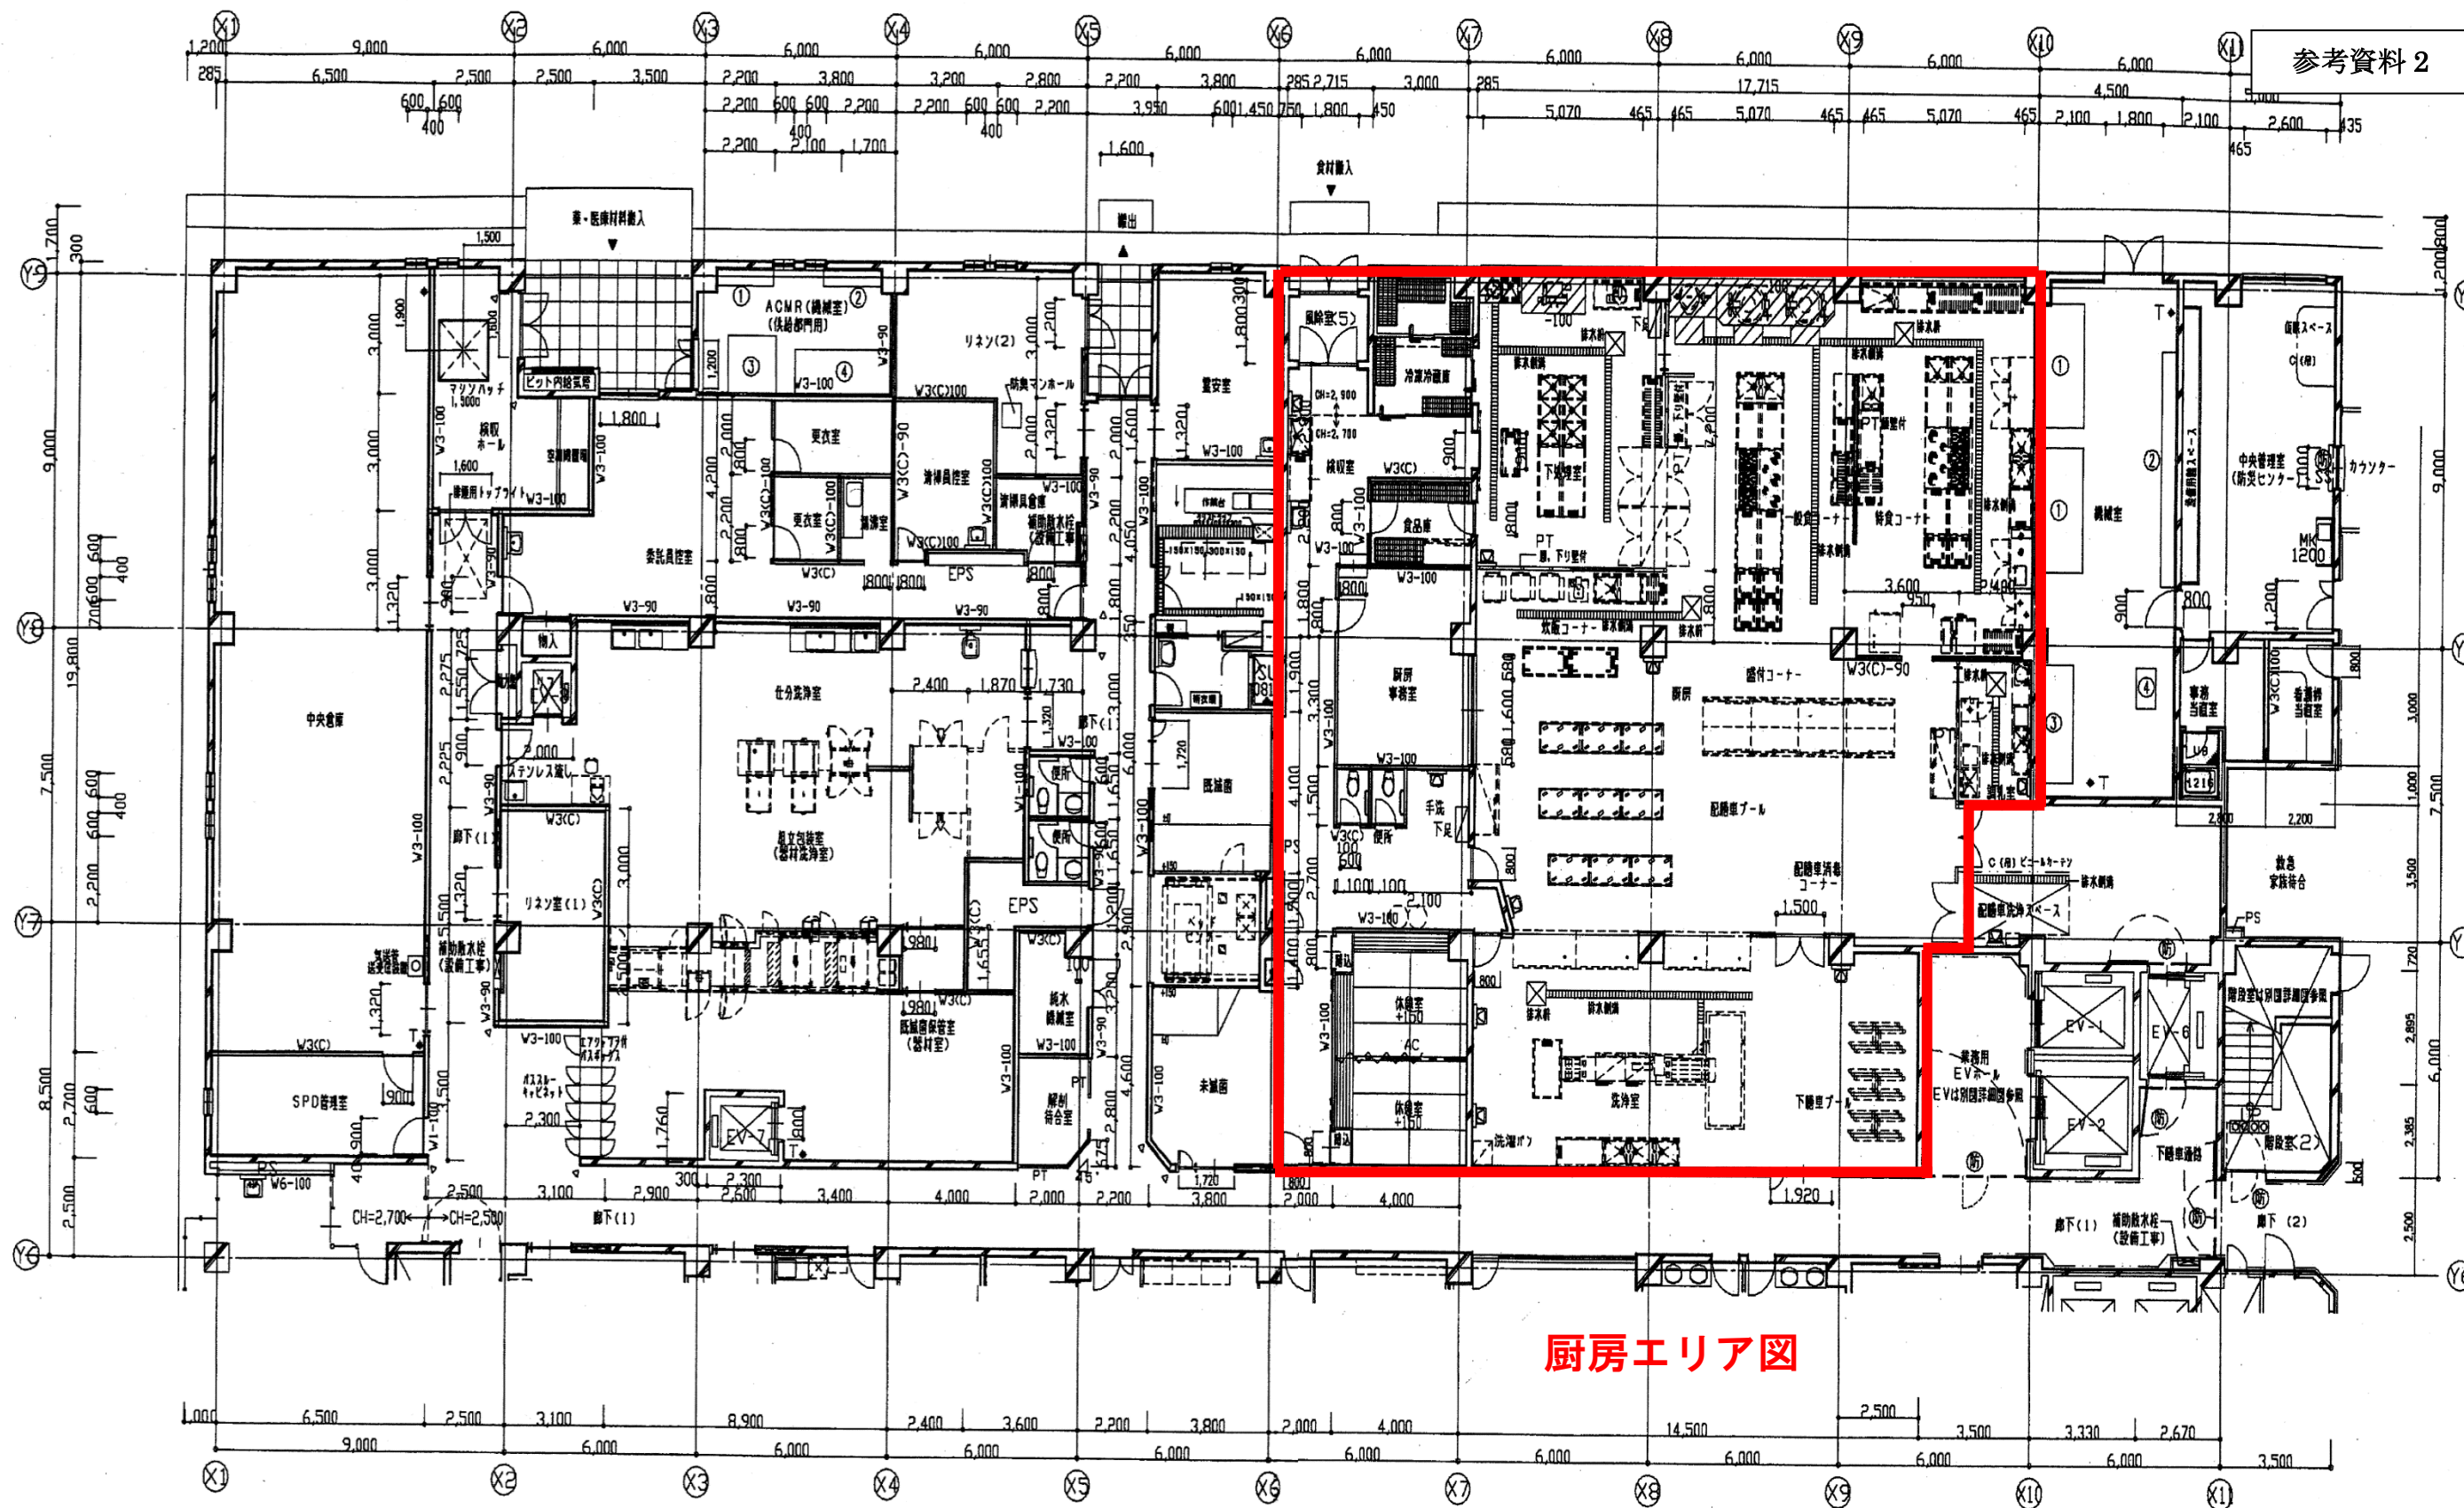

厨房エリア図

設備機器基礎表					出庫コーナー				
室名	記号	基礎寸法 (W・D・H)	数	室名	記号	基礎寸法 (W・D・H)	数		
ACMR (供給部門用)				調理室					
	①	1,800 × 450 ×200	2		①	3,130 × 1,400 ×150	2		
	②	1,880 × 450 ×150	1		②	5,900 × 425 ×150	1		
	③	1,500 × 1,500 ×200	1		③	3,050 × 1,160 ×150	1		
	④	3,040 × 1,160 ×150	1		④	1,050 × 600 ×150	1		

